


■凡例
②: 2.5m風し取付

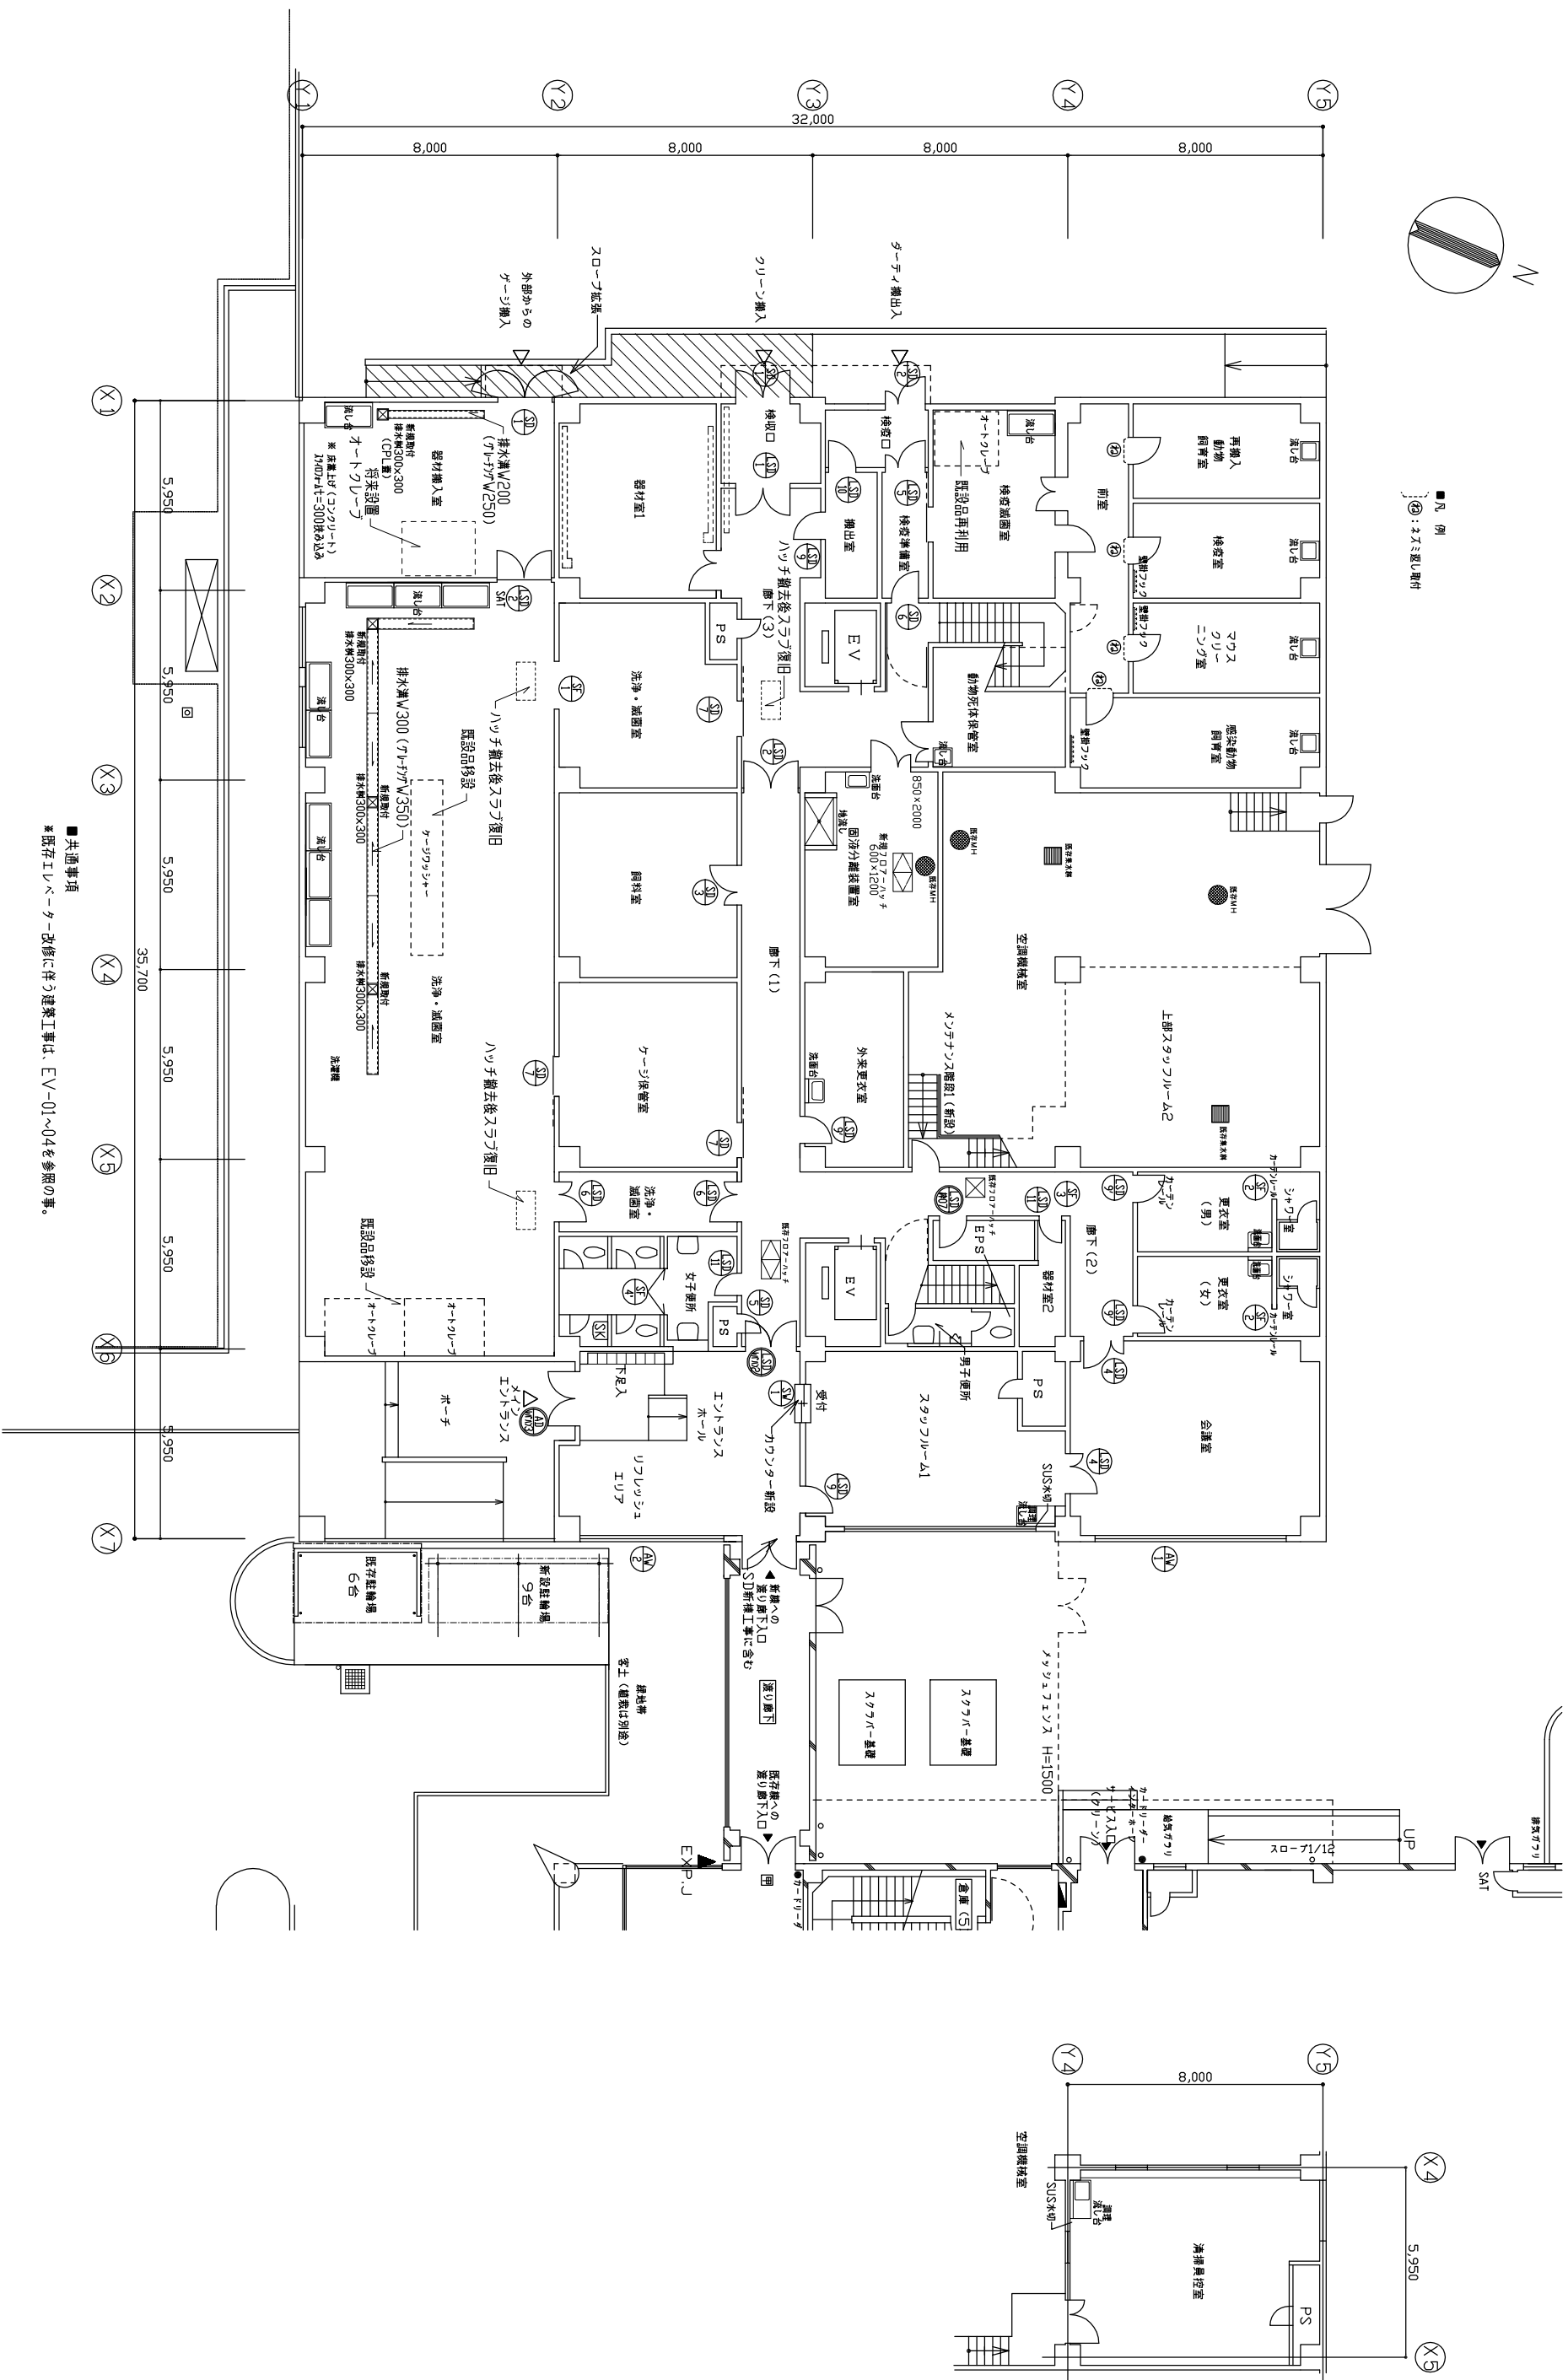

■共通事項
*既存エレベーター改修に伴う建築工事は、EV-01~04を参照の事。